


H0603
Leil. B-603
 BRA: 89 m²
 P-rom: 89 m²

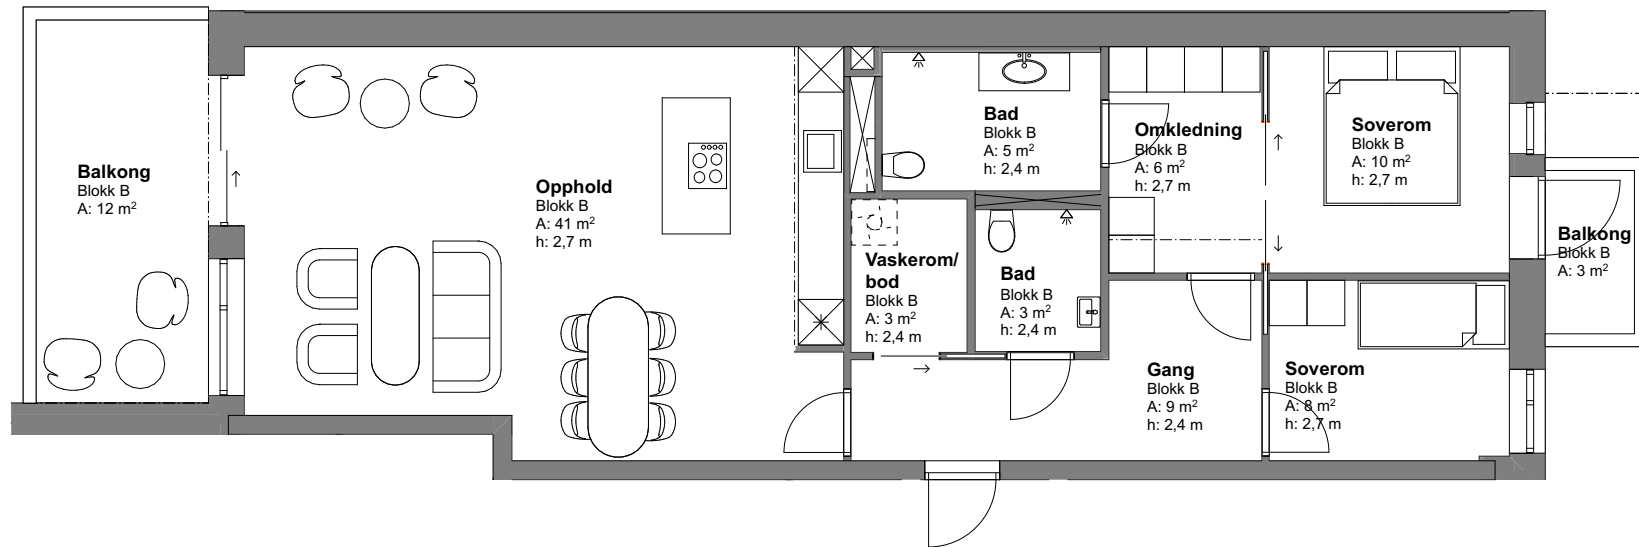

I forbindelse med prosjekteringsfasen tas det forbehold om mindre endring på størrelser av araler mht. føringer/sjakter etc. Garderober og møbler er ikke med i leveransen.



Bygg A

Bygg B



PROSJEKT:
 Park+



LEILIGHET:

Leilighet B-603

BRA:

89 m²

P-ROM:

89 m²

TEGNINGSNR.:

A.72-263

DATO: 27.05.21

MALESTOKK: 1:100

