



H0601  
**Leil. A-601**  
 BRA: 87 m<sup>2</sup>  
 P-rom: 87 m<sup>2</sup>

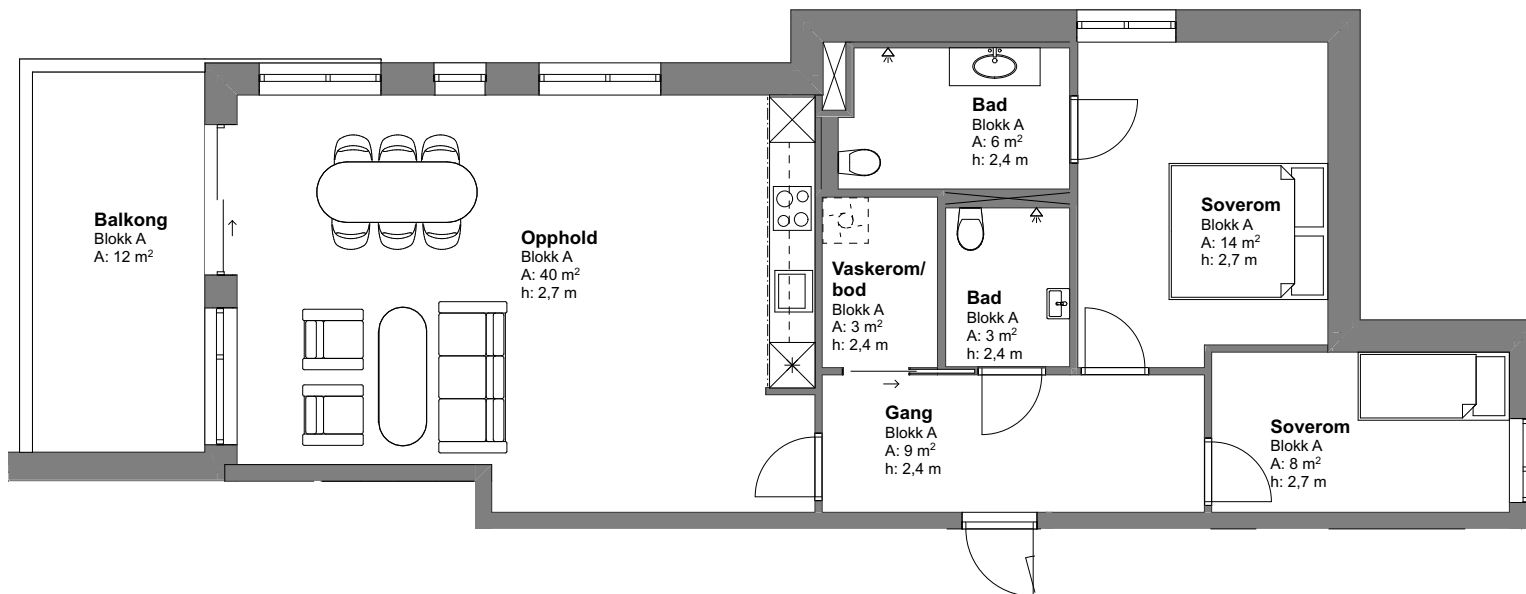

I forbindelse med prosjekteringsfasen tas det forbehold om mindre endring på størrelser av araler mht. føringer/sjakter etc. Garderober og møbler er ikke med i leveransen.

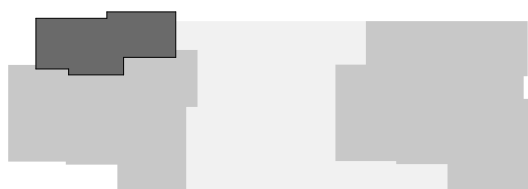

Bygg A

Bygg B



PROSJEKT:  
 Park+



LEILIGHET:  
 Leilighet A-601

BRA:  
 87 m<sup>2</sup>

P-ROM:  
 87 m<sup>2</sup>

TEGNINGSNR.:  
 A.71-261

DATO: 27.05.21  
 MALESTOKK: 1:100

