


H0403
Leil. B-403
 BRA: 89 m²
 P-rom: 89 m²

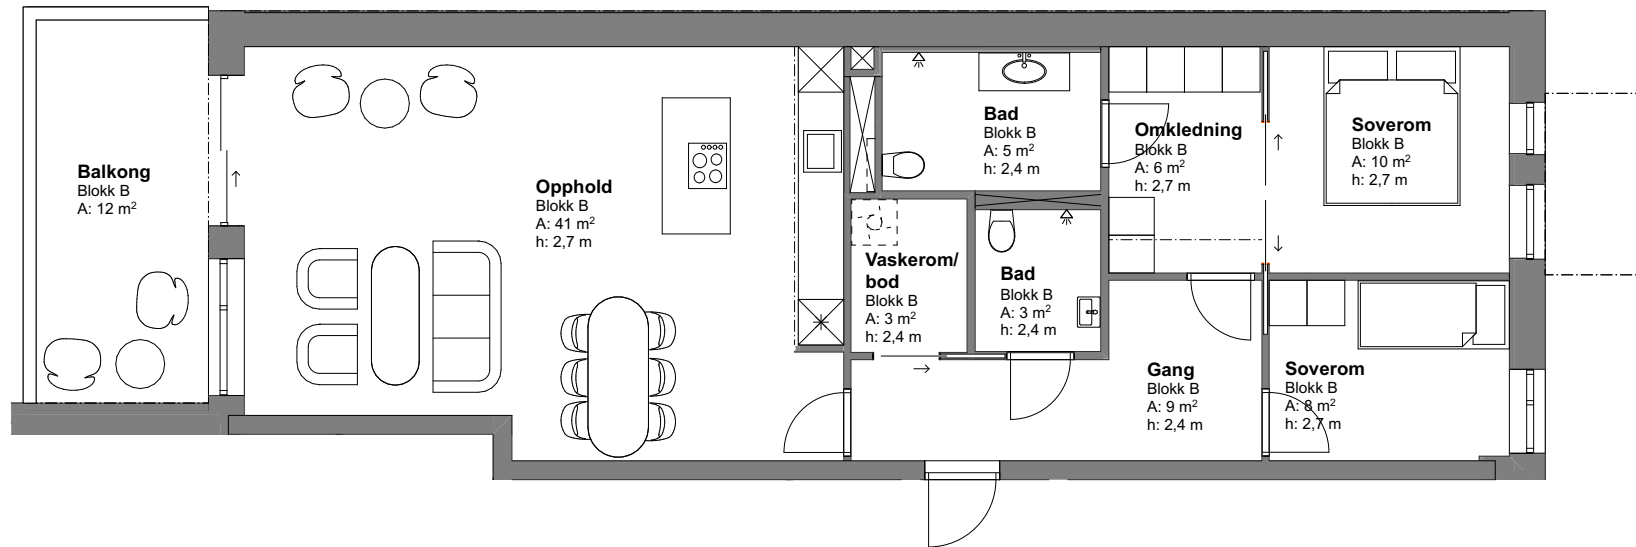

I forbindelse med prosjekteringsfasen tas det forbehold om mindre endring på størrelser av araler mht. føringer/sjakter etc. Garderober og møbler er ikke med i leveransen.



Bygg A

Bygg B

PROSJEKT:
 Park+



LEILIGHET:
 Leilighet B-403

BRA:
 89 m²

P-ROM:
 89 m²

TEGNINGSNR.:
 A.72-243

DATO: 27.05.21
 MALESTOKK: 1:100

