



H0801
Leil. C-801
 A: 134 m²
 P-rom: 130 m²

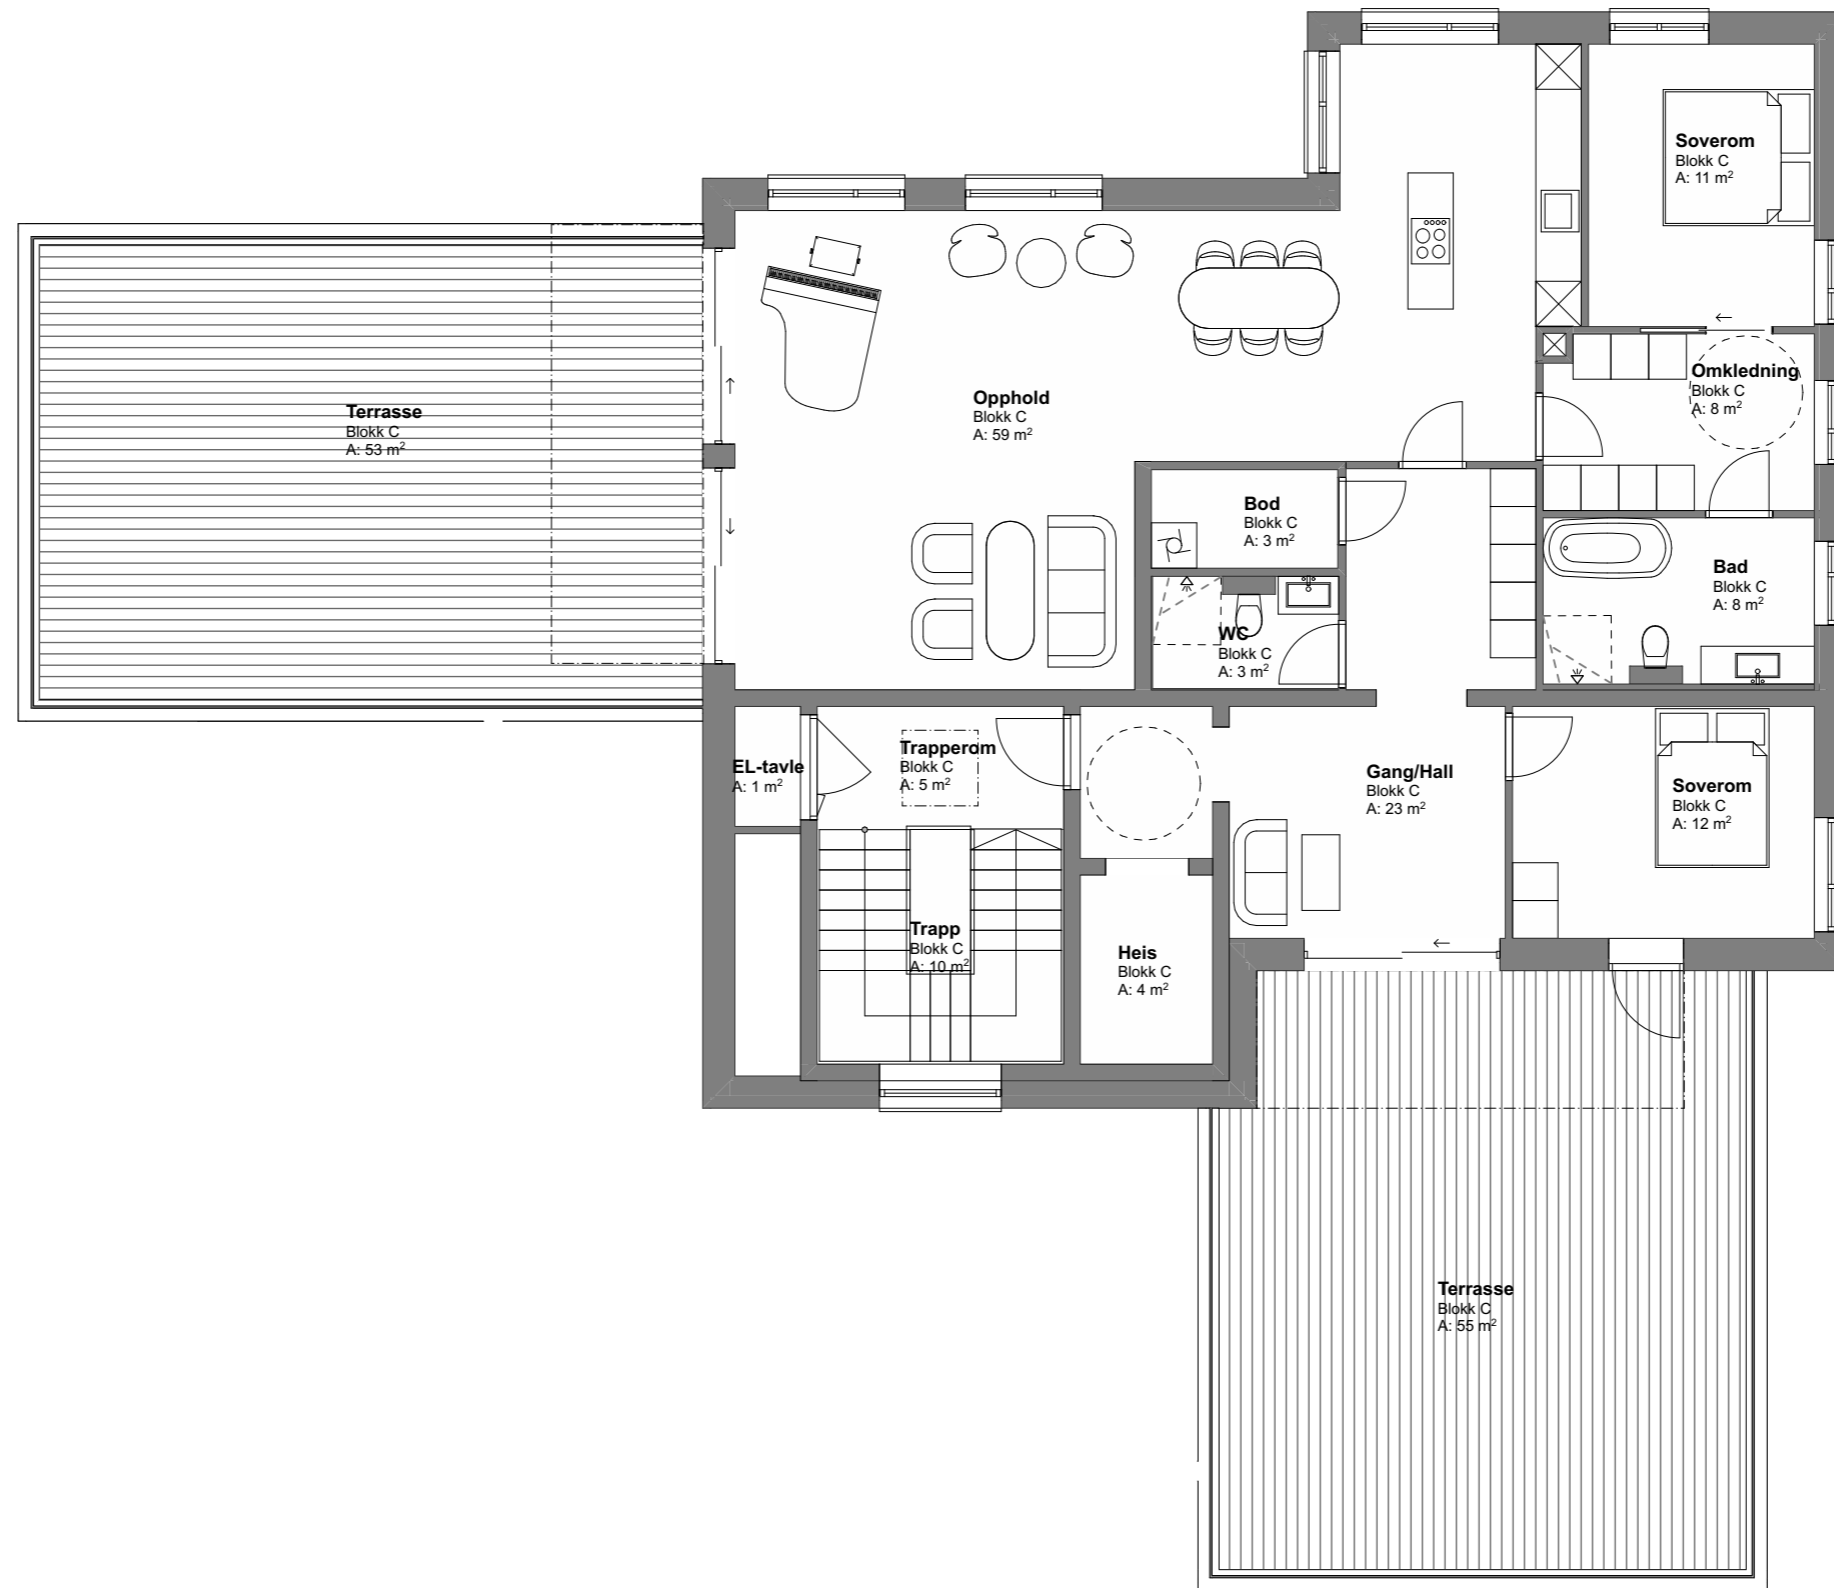

I forbindelse med prosjekteringsfasen tas det forbehold om mindre endring på størrelser av araler mht. føringer/sjakter etc. Garderobes og møbler er ikke med i leveransen.

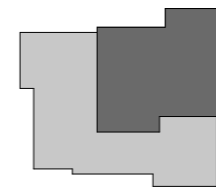

Bygg C



PROSJEKT:

Park +



LEILIGHET:

Leilighet C-801

BRA:

134 m²

P-ROM:

130 m²

TEGNINGSNR.:

A.73-281

DATO: Under arbeid

MÅLESTOKK: 1:100

