




I forbindelse med prosjekteringsfasen tas det forbehold om mindre endring på størrelser av araler mht. føringer/sjakter etc. Garderobes og møbler er ikke med i leveransen.

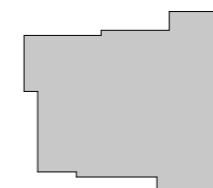

Bygg C



PROSJEKT:

Park +



LEILIGHET:

Salgsplan 1. etasje

BRA:

P-ROM:

-

-


TEGNINGSNR.:

DATO: Under arbeid




A.73-01

MÅLESTOKK: Hele etasjer

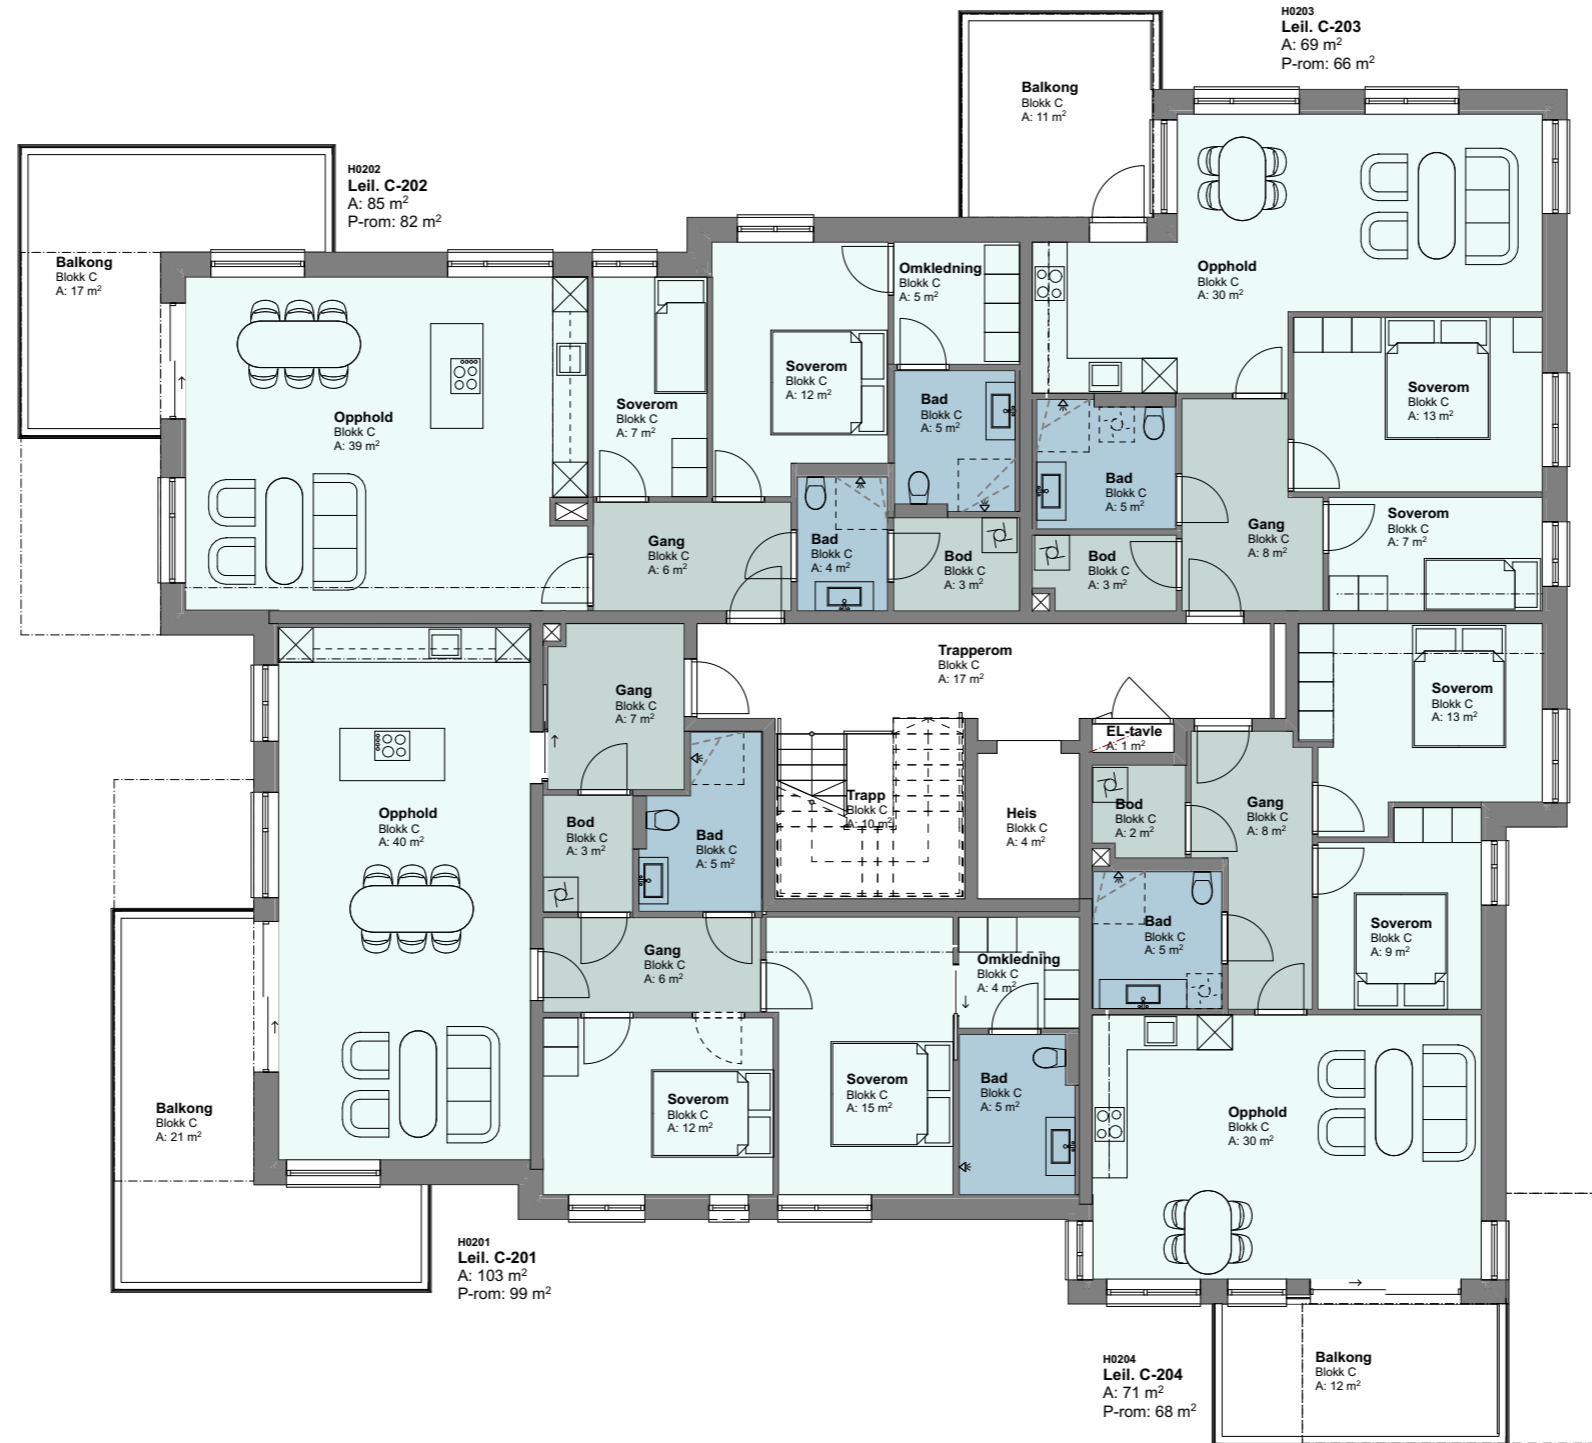


I forbindelse med prosjekteringsfasen tas det forbehold om mindre endring på størrelser av araler mht. føringer/sjakter etc. Garderobes og møbler er ikke med i leveransen.

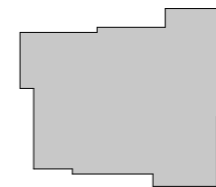


Bygg C



PROSJEKT:	Park +		
LEILIGHET:	Salgsplan 2. etasje		
BRA:	-	P-ROM:	-
TEGNINGSNR.:	A.73-02	DATO:	Under arbeid
		MÅLESTOKK:	Hele etasjer

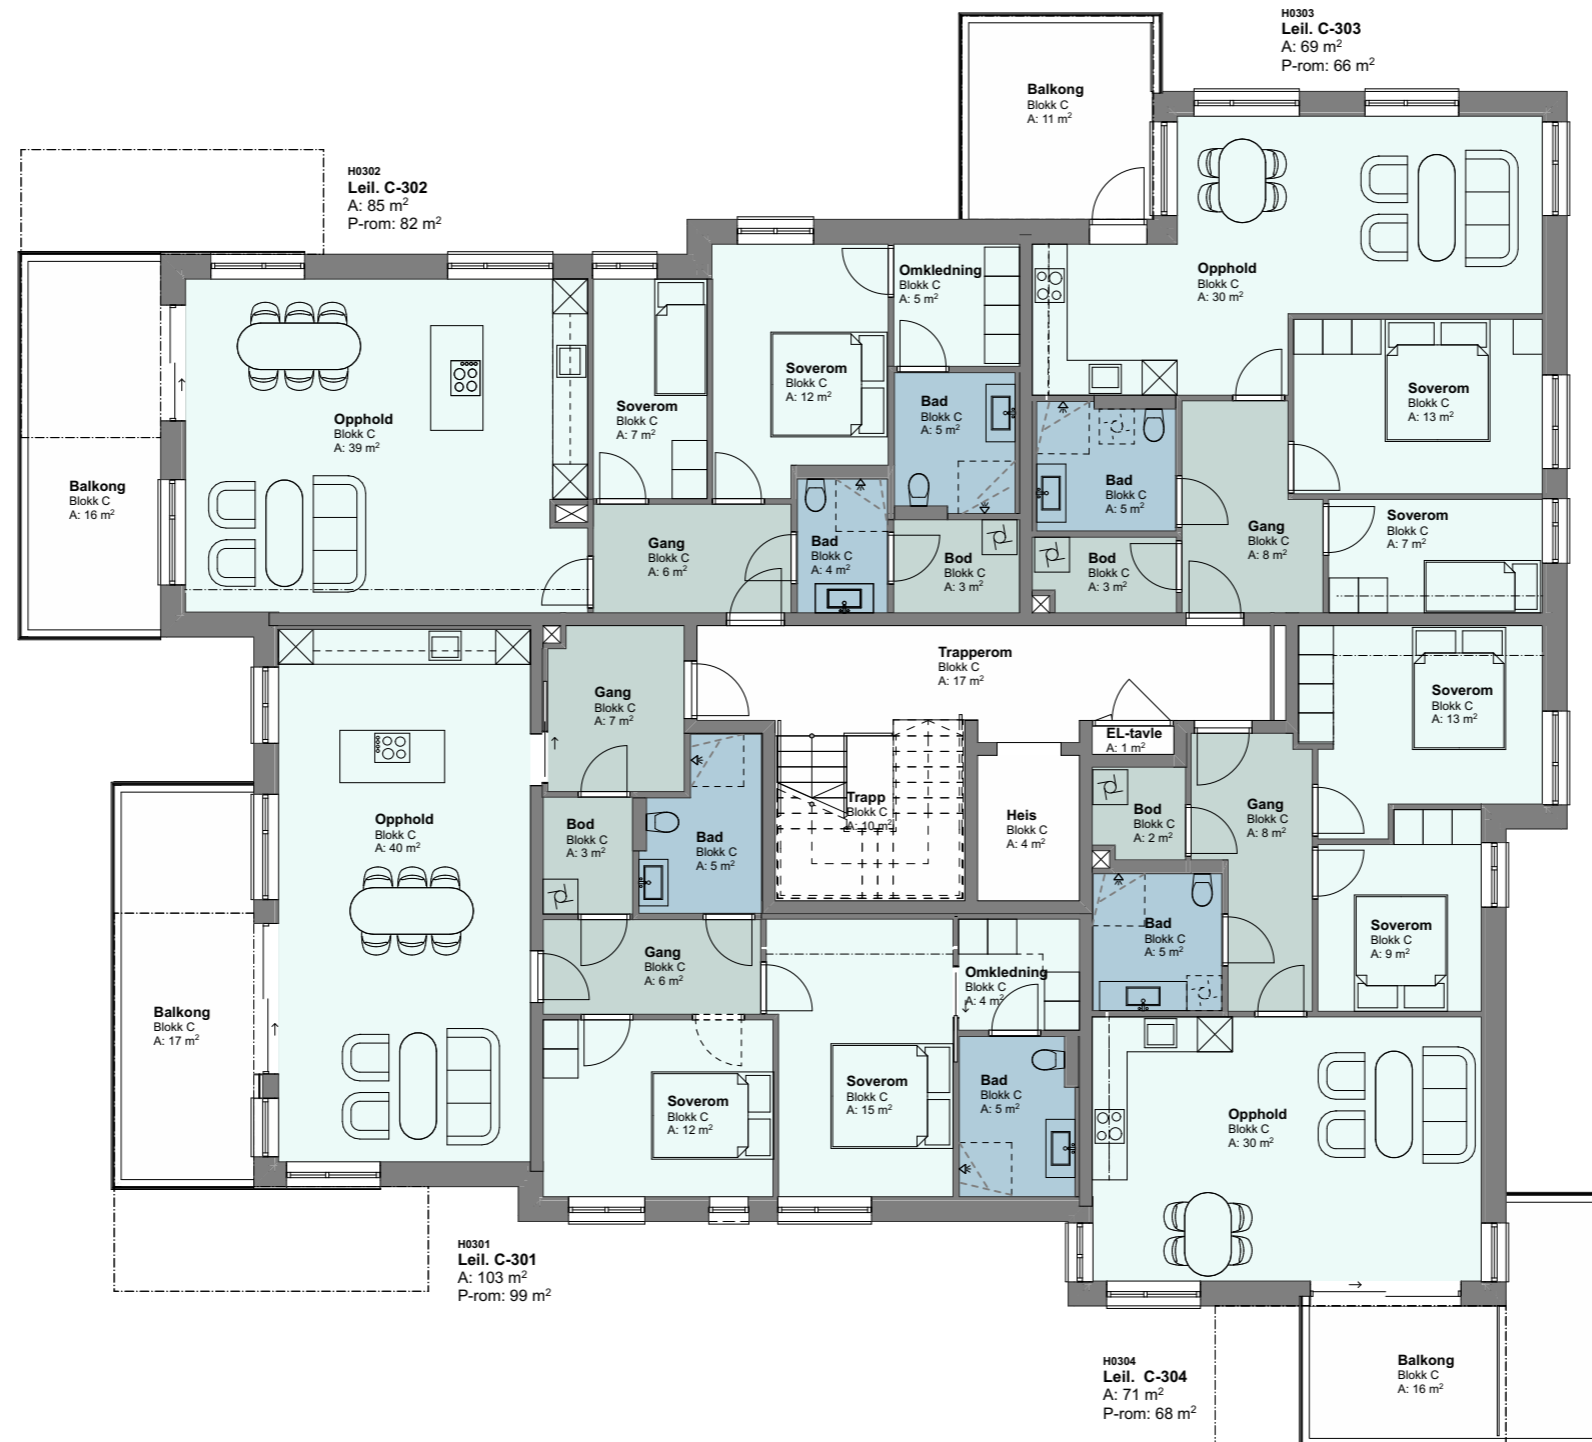

I forbindelse med prosjekteringsfasen tas det forbehold om mindre endring på størrelser av araler mht. føringer/sjakter etc. Garderobes og møbler er ikke med i leveransen.

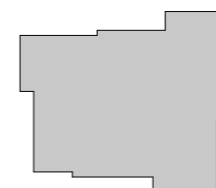


Bygg C




PROSJEKT:	Park +		
LEILIGHET:	Salgsplan 3. etasje		
BRA:	-	P-ROM:	-
TEGNINGSNR.:	A.73-03	DATO:	Under arbeid
		MÅLESTOKK:	Hele etasjer



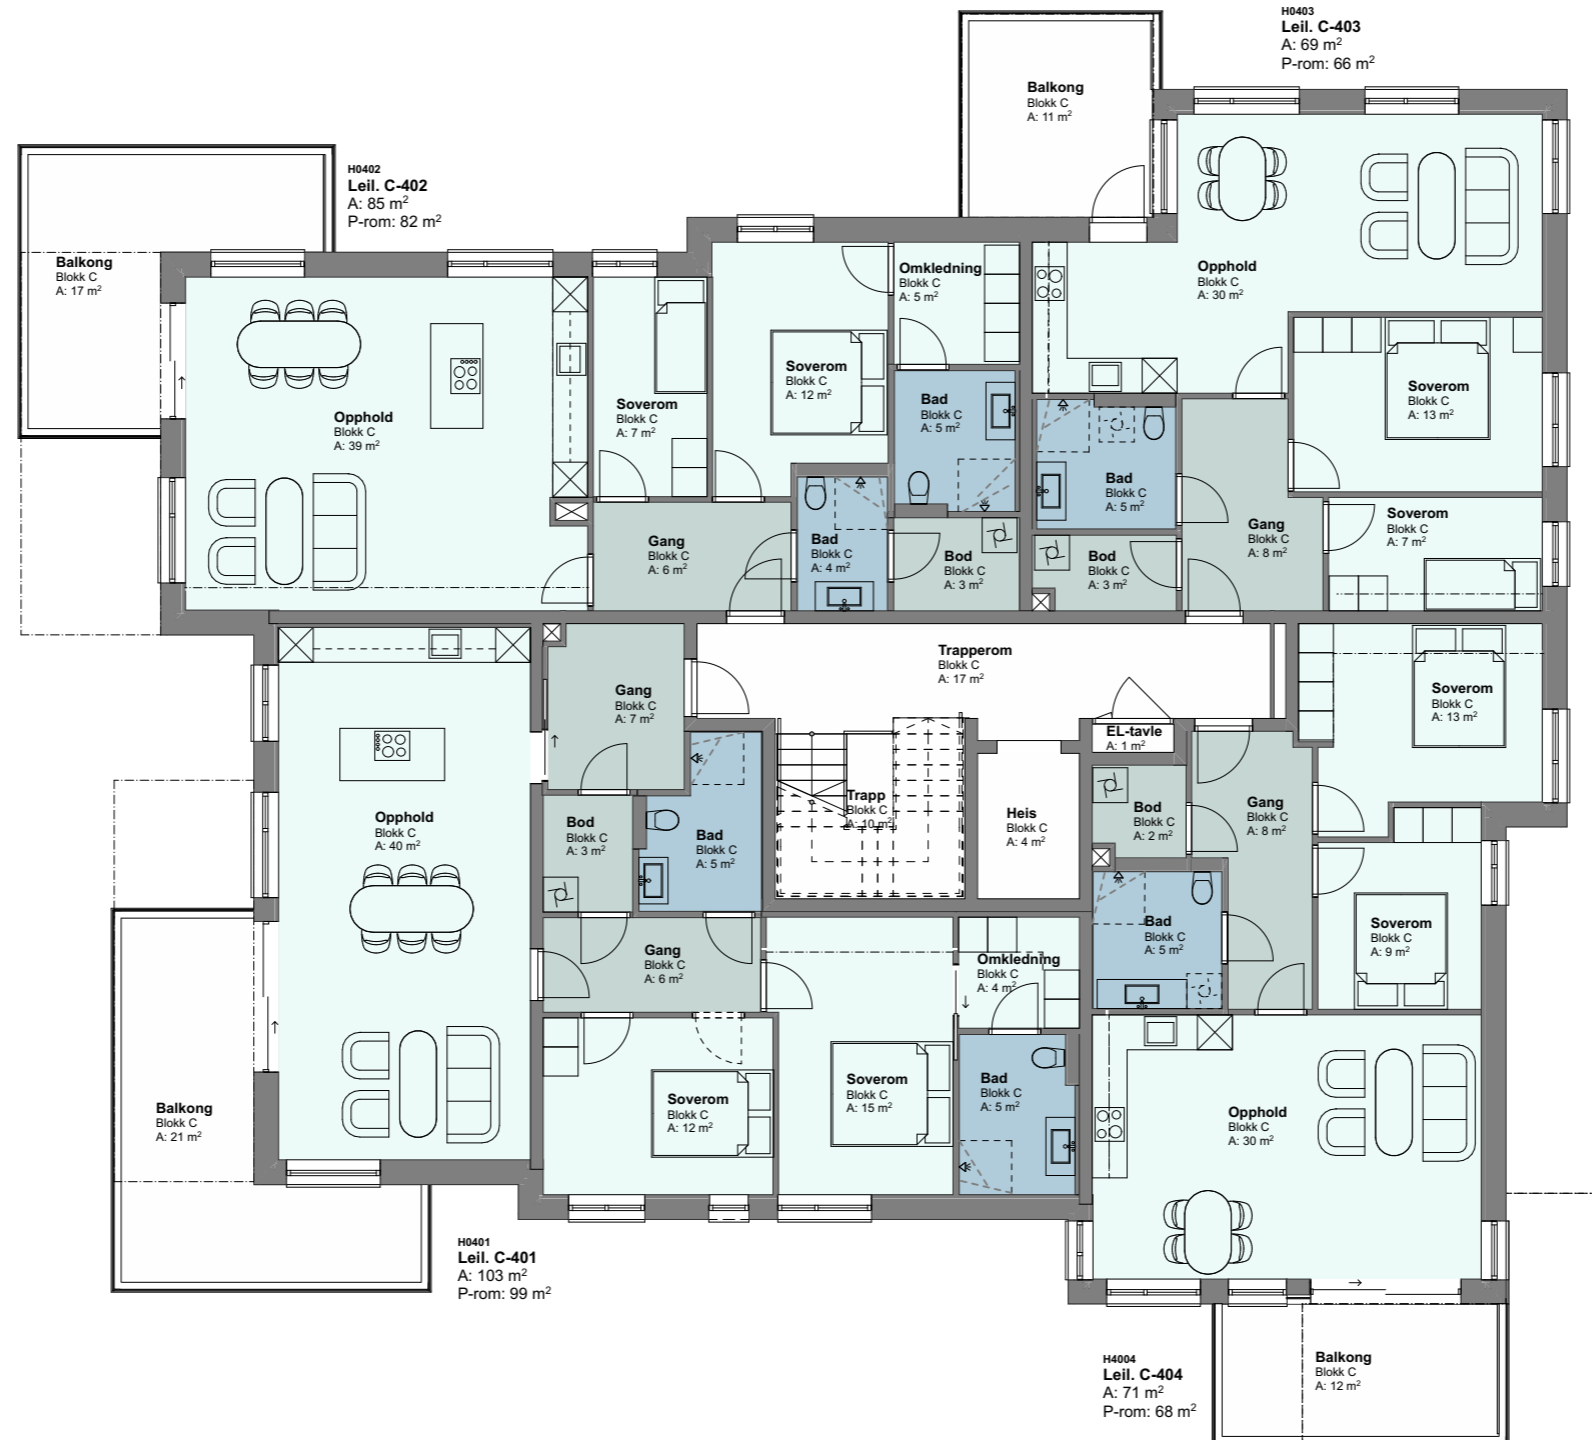


I forbindelse med prosjekteringsfasen tas det forbehold om mindre endring på størrelser av araler mht. føringer/sjakter etc. Garderobes og møbler er ikke med i leveransen.

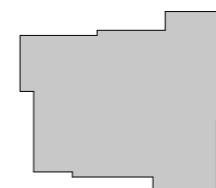


Bygg C



PROSJEKT:	Park +		
LEILIGHET:	Salgsplan 4. etasje		
BRA:	-	P-ROM:	-
TEGNINGSNR.:	A.73-04	DATO:	Under arbeid
		MÅLESTOKK:	Hele etasjer

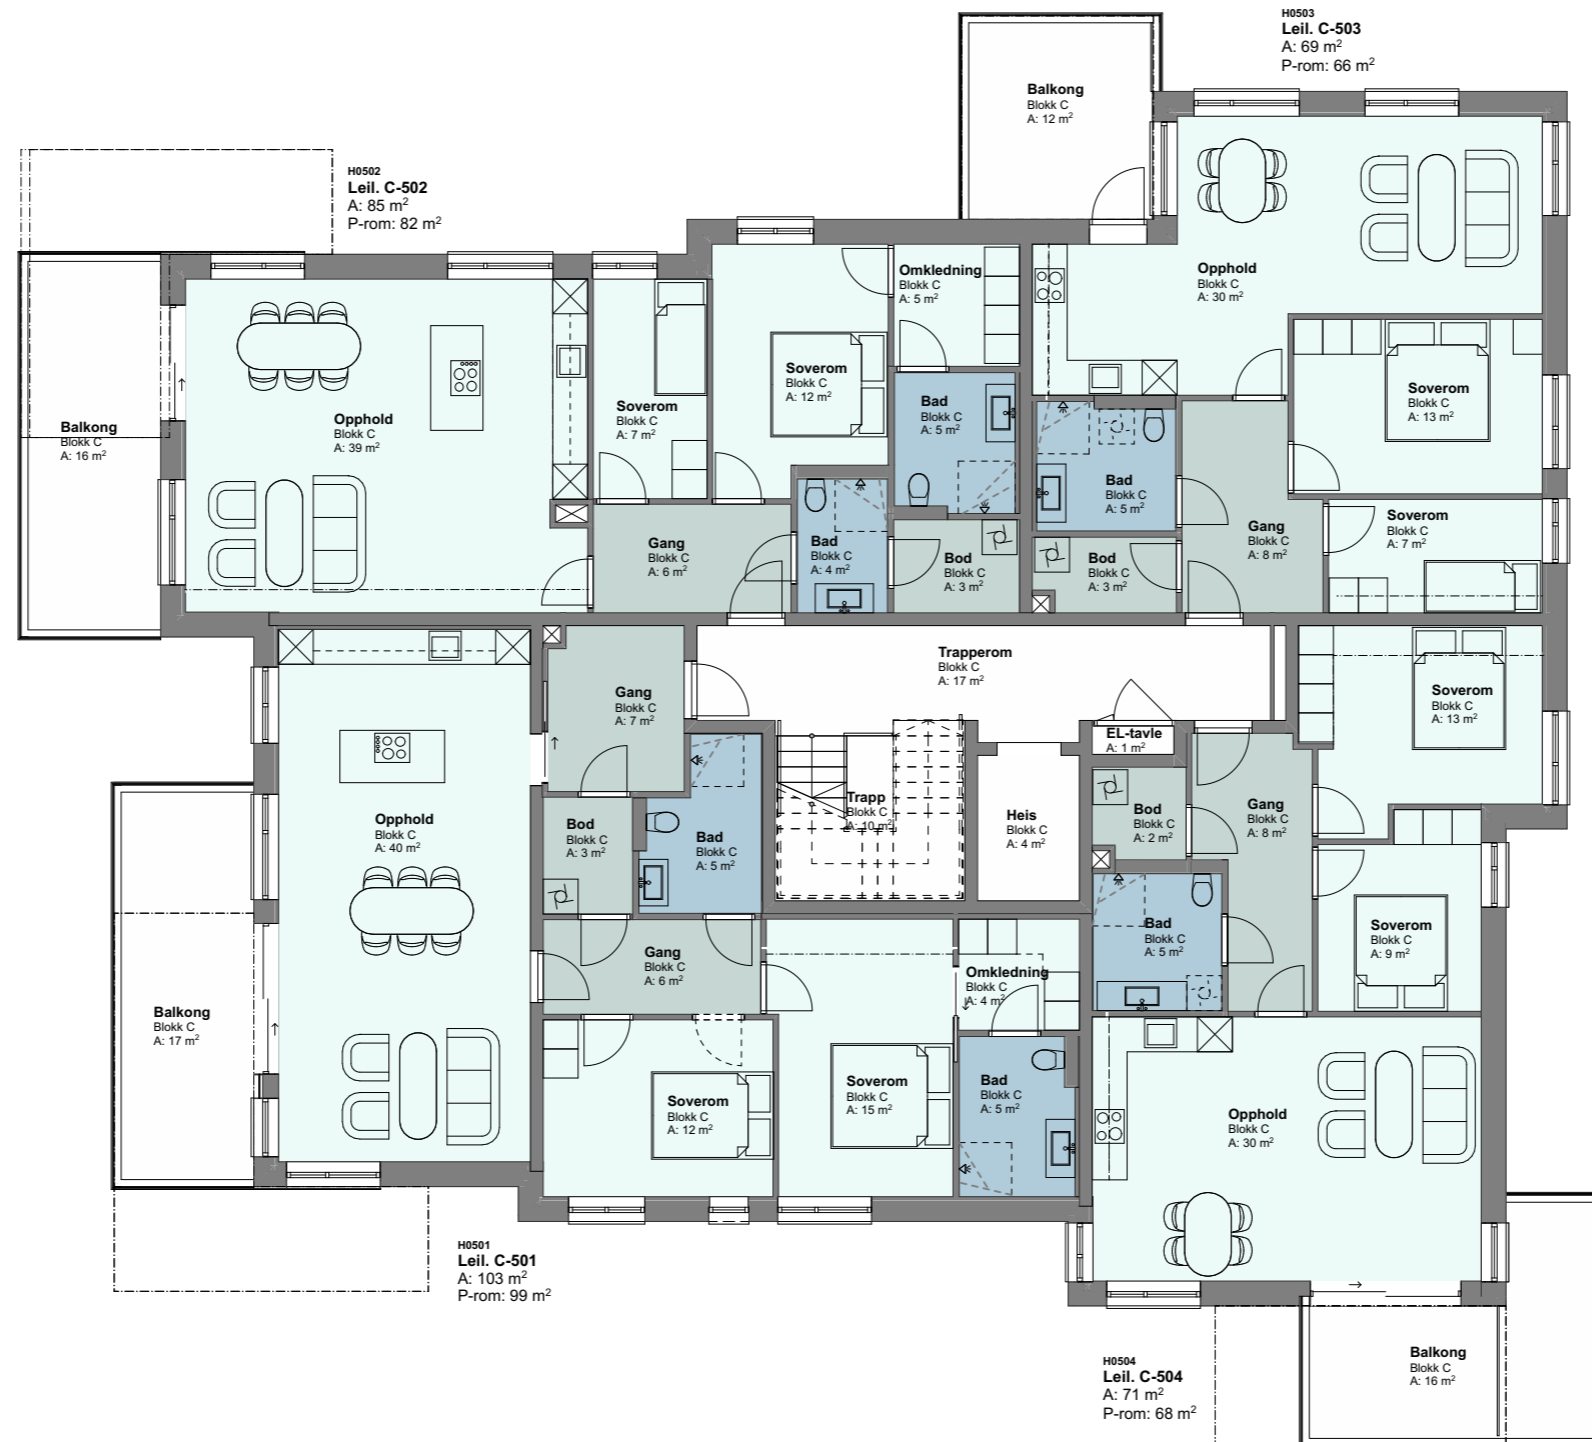


I forbindelse med prosjekteringsfasen tas det forbehold om mindre endring på størrelser av araler mht. føringer/sjakter etc. Garderobes og møbler er ikke med i leveransen.

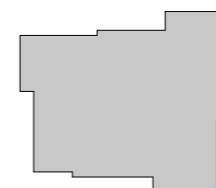


Bygg C



PROSJEKT:	Park +	
LEILIGHET:	Salgsplan 5. etasje	
BRA:	-	P-ROM: -
TEGNINGSNR.:	A.73-05	DATO: Under arbeid
	MÅLESTOKK: Hele etasjer	

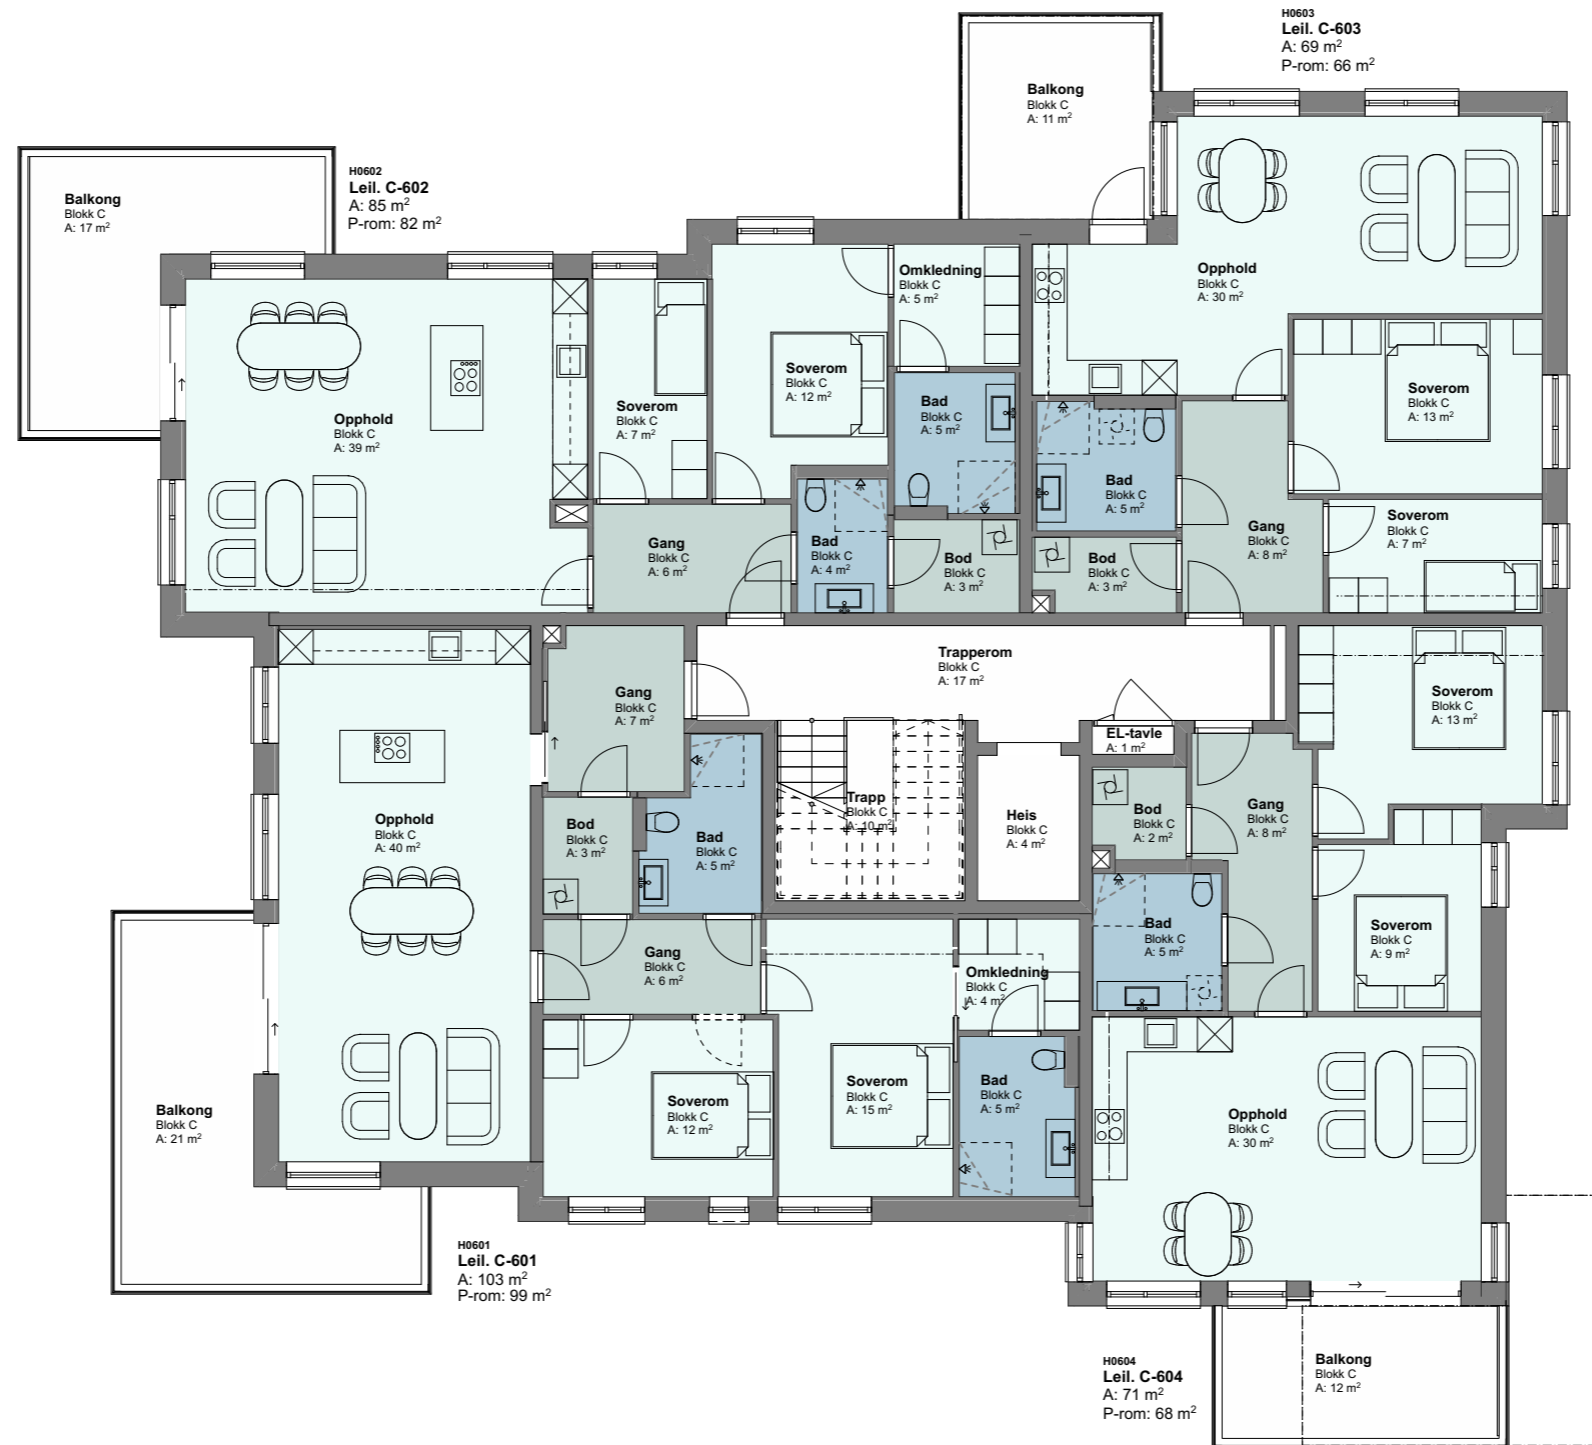


I forbindelse med prosjekteringsfasen tas det forbehold om mindre endring på størrelser av araler mht. føringer/sjakter etc. Garderobes og møbler er ikke med i leveransen.

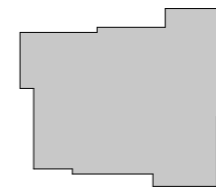


Bygg C




PROSJEKT:	Park +	
LEILIGHET:	Salgsplan 6. etasje	
BRA:	-	P-ROM: -
TEGNINGSNR.:	A.73-06	DATO: Under arbeid
		MÅLESTOKK: Hele etasjer

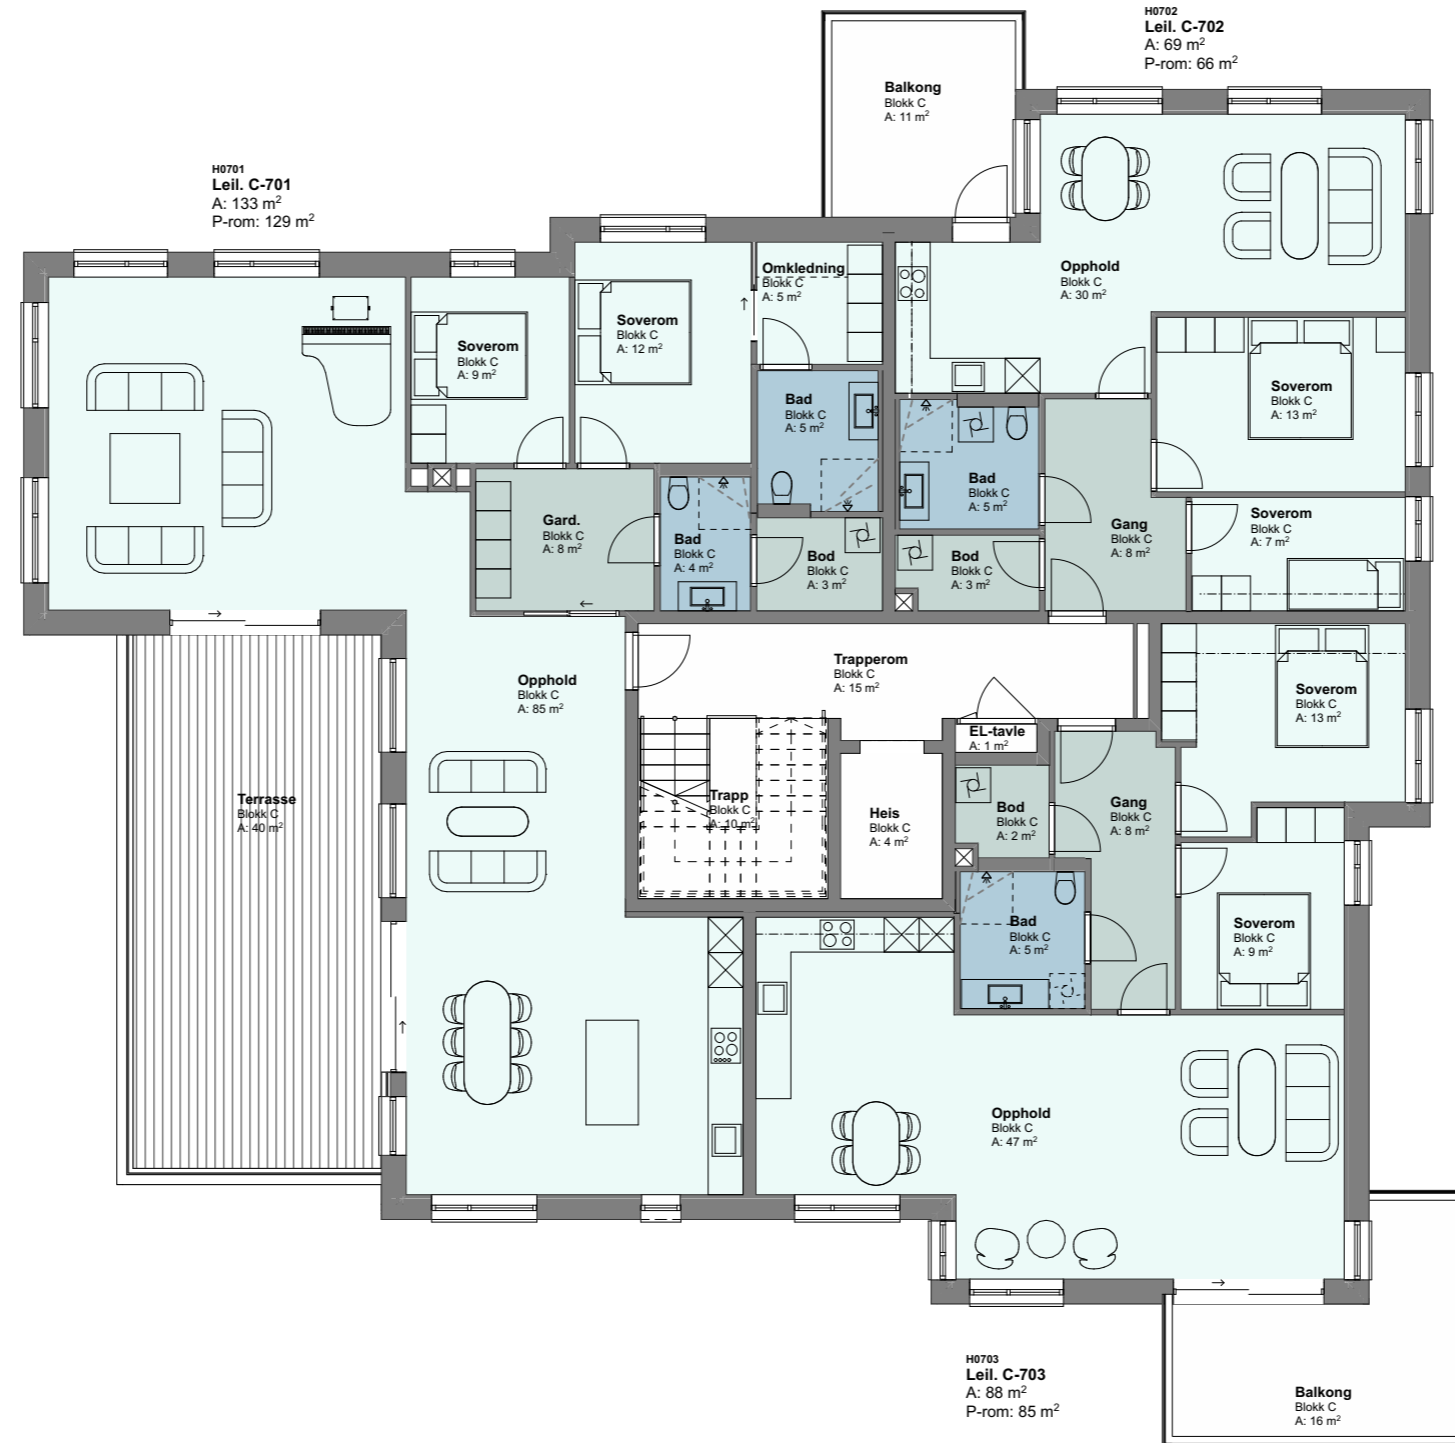


I forbindelse med prosjekteringsfasen tas det forbehold om mindre endring på størrelser av araler mht. føringer/sjakter etc. Garderobes og møbler er ikke med i leveransen.

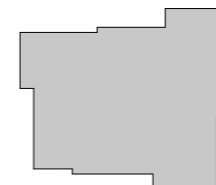

PROSJEKT:	Park +	
LEILIGHET:	Salgsplan 7. etasje	
BRA:	P-ROM:	
TEGNINGSNR.:	DATO:	
A.73-07	MÅLESTOKK:	

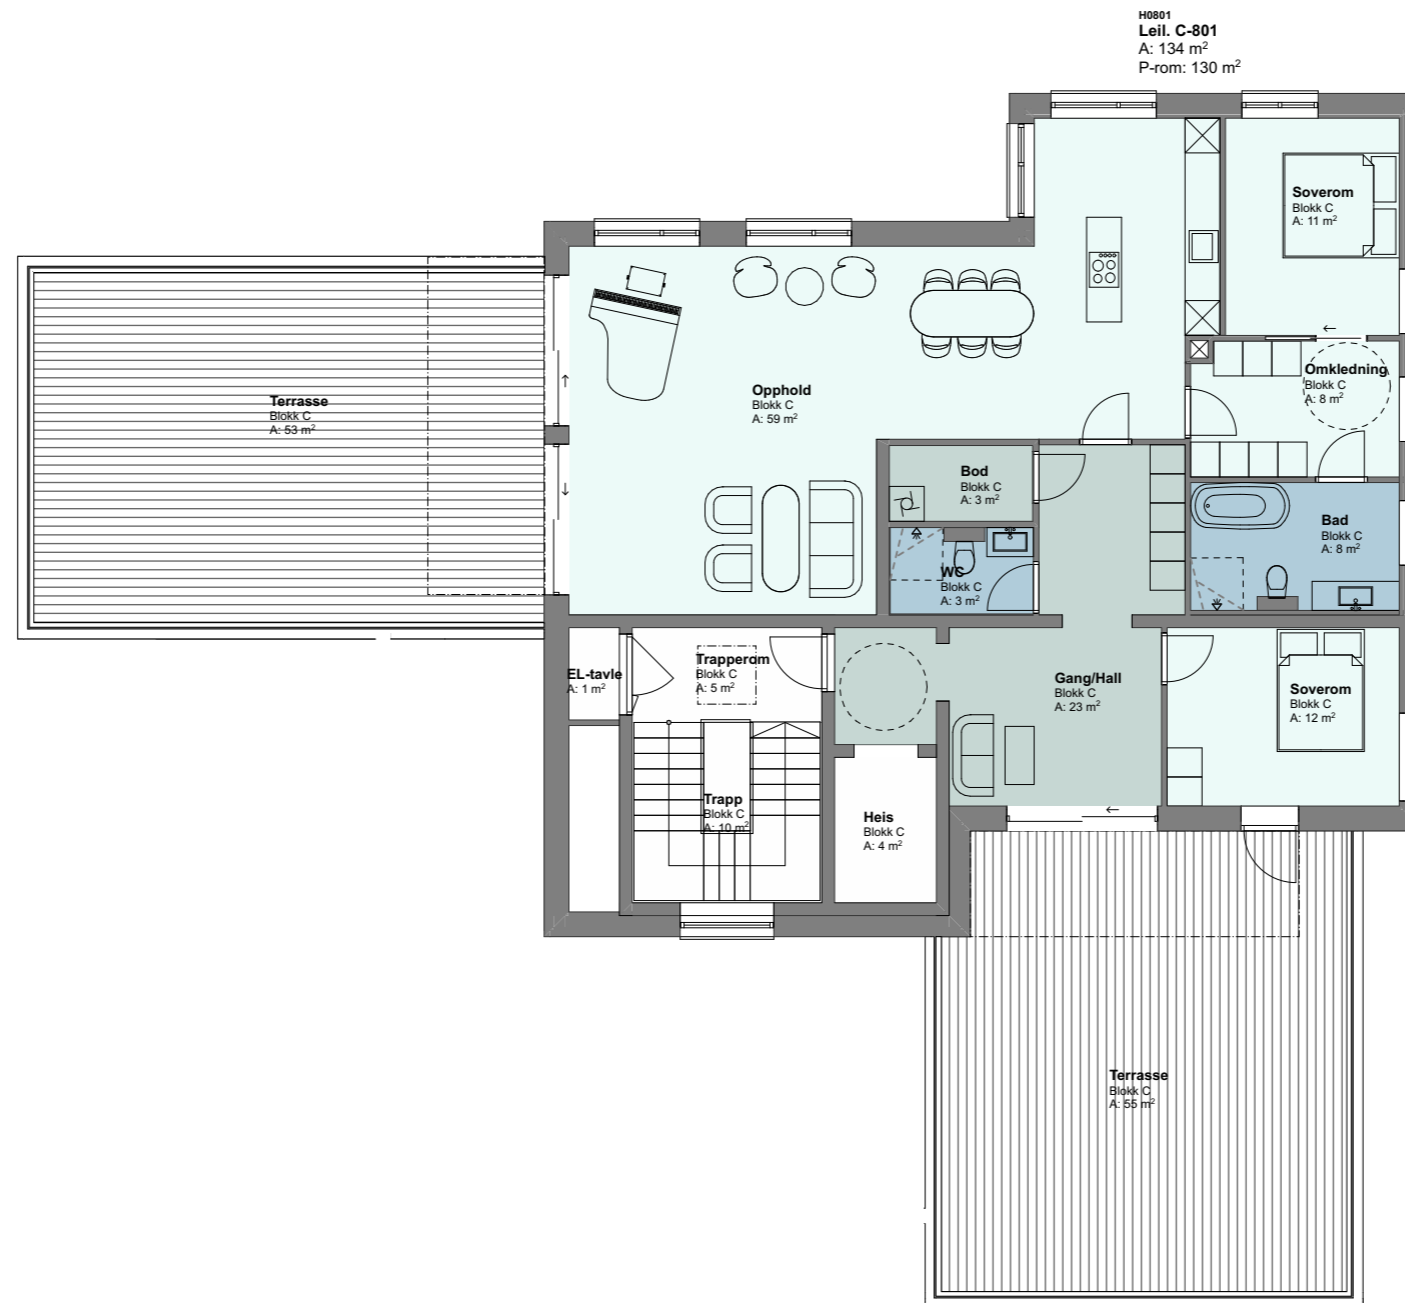

I forbindelse med prosjekteringsfasen tas det forbehold om mindre endring på størrelser av araler mht. føringer/sjakter etc. Garderober og møbler er ikke med i leveransen.

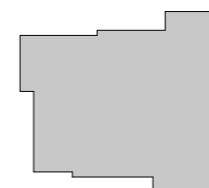

Bygg C



PROSJEKT:

Park +

LEILIGHET:

Salgsplan 8. etasje

BRA:

-

P-ROM:

-

TEGNINGSNR.:

A.73-08

DATO: Under arbeid

MÅLESTOKK: Hele etasjer

